


SALAS DE AULA

ÁREA DE EXPOSIÇÃO

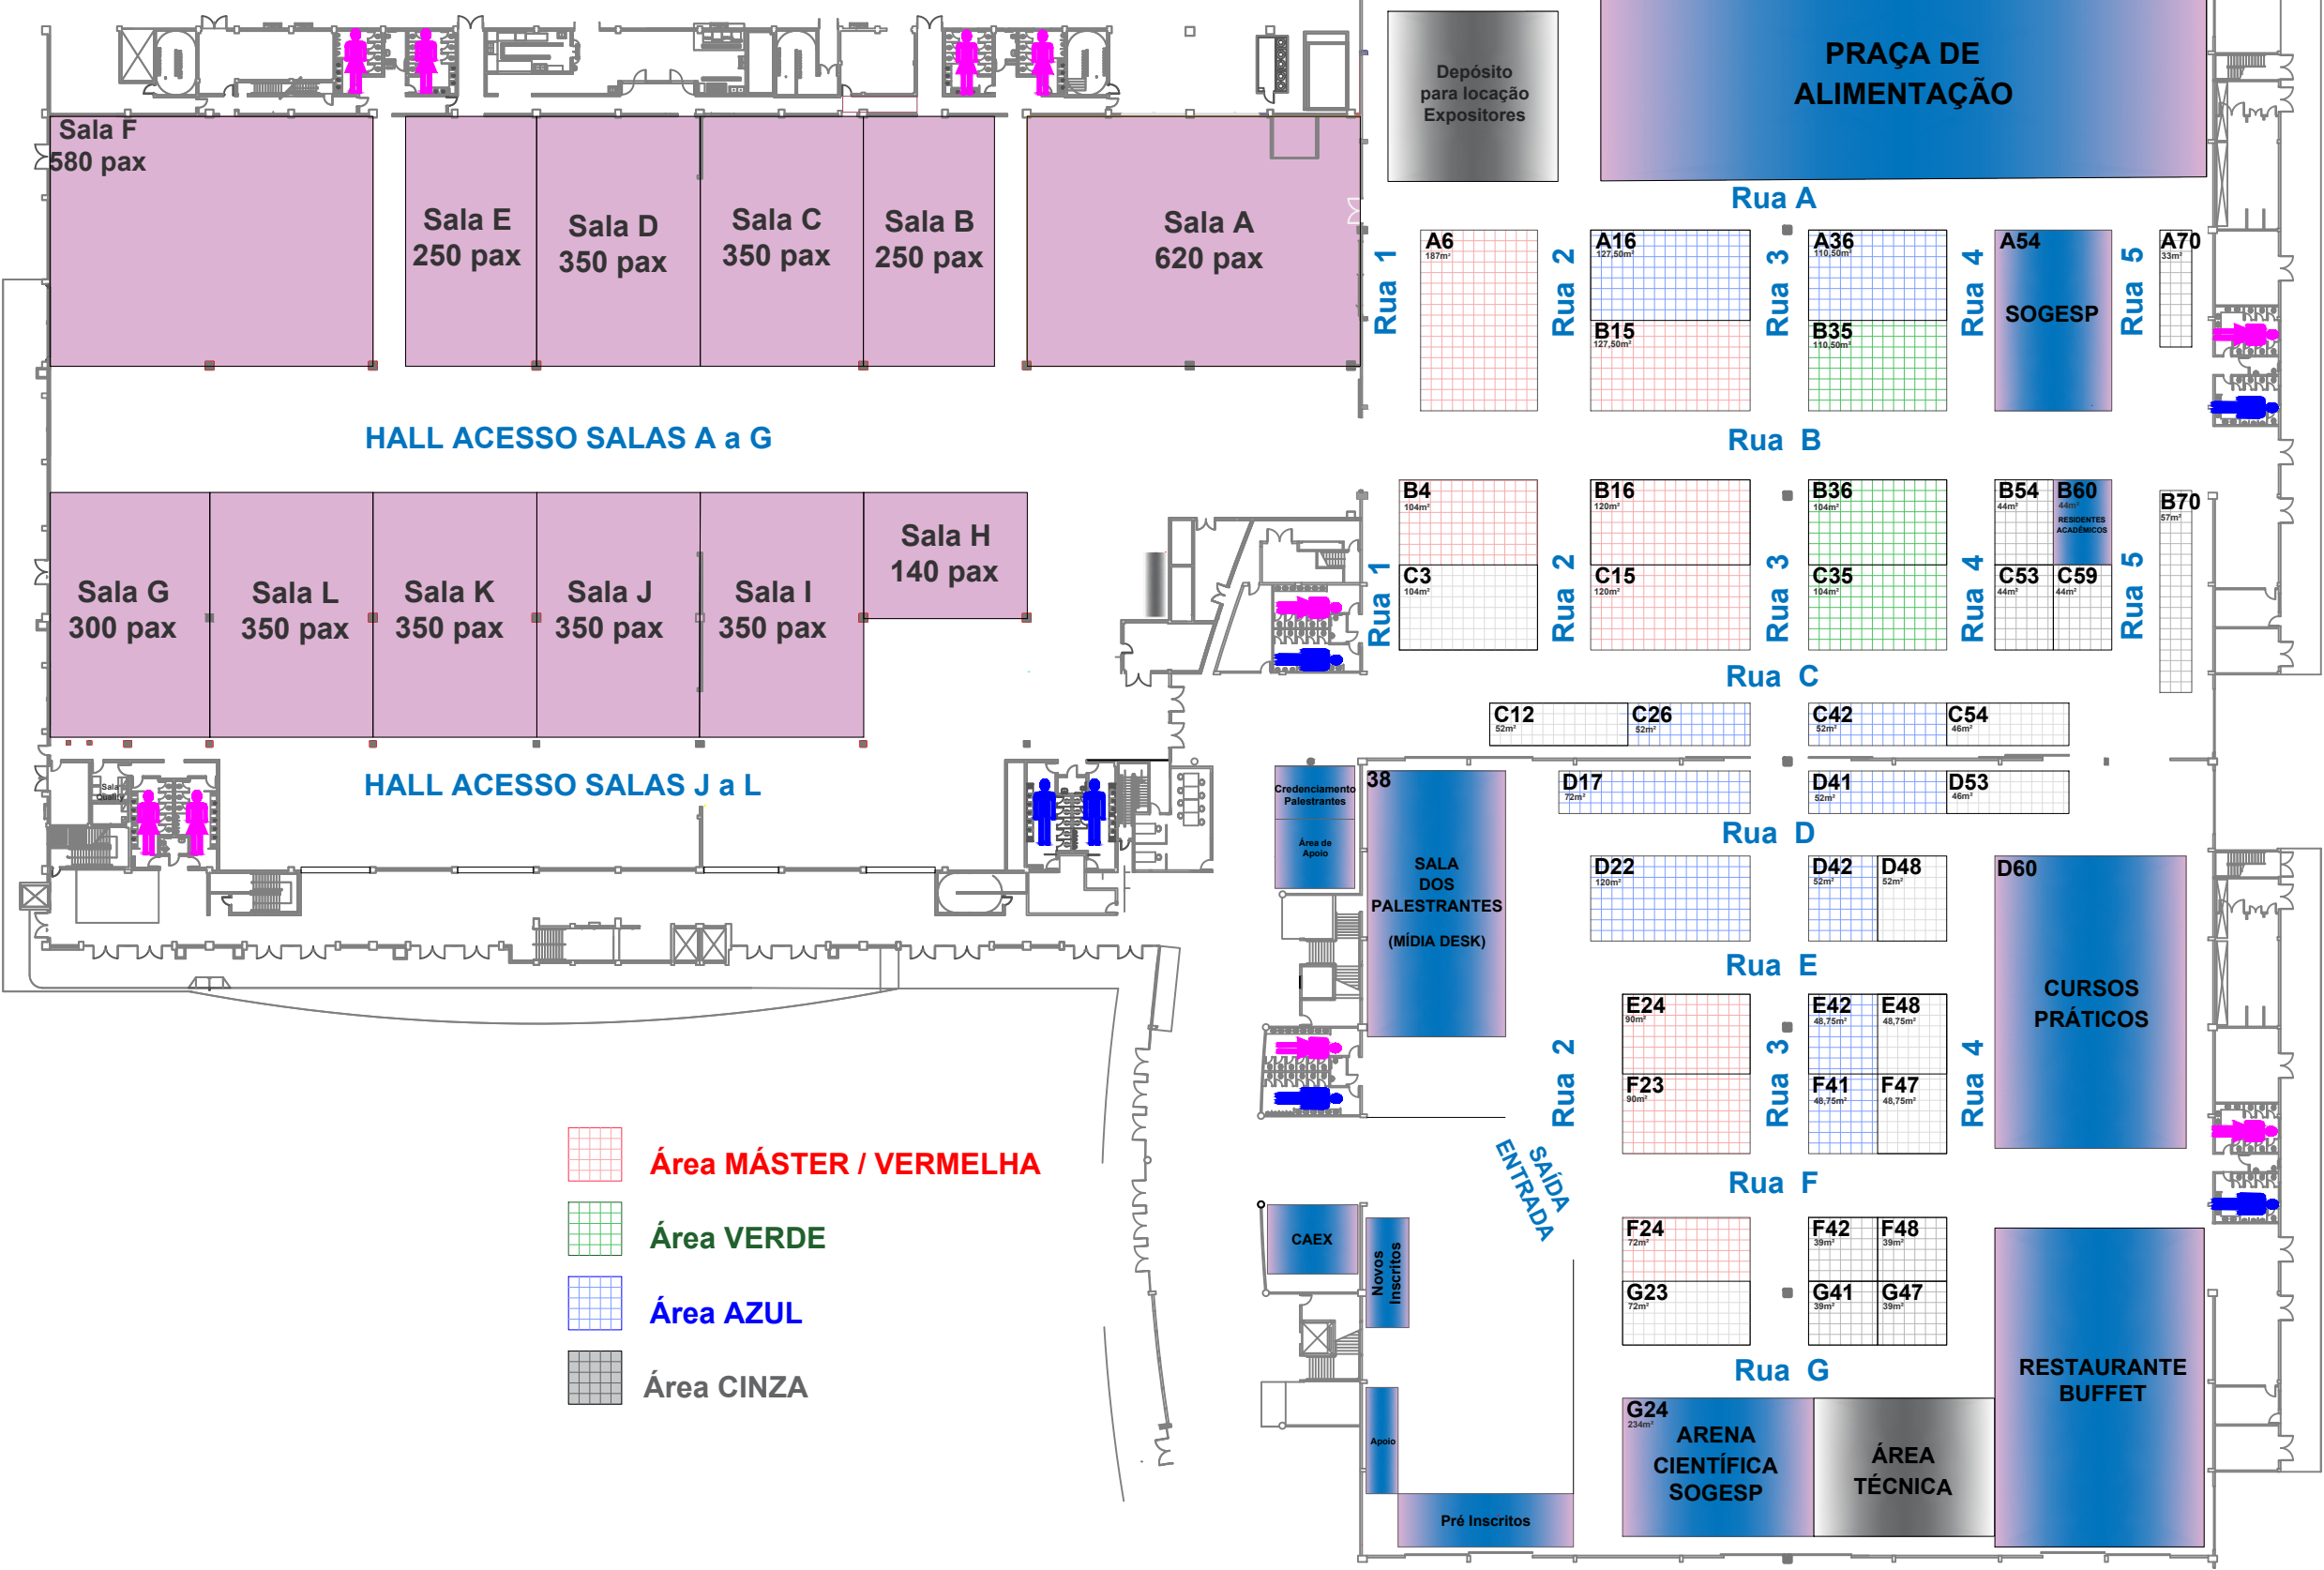

PROJETO	32º Congresso Paulista de Obstetria e Ginecologia	REVISÃO N°	00
LOCALIZAÇÃO	Transamerica Expo Center - Hall A B F G	DESENHO N°	01
DESENHO:	Renato Jacob	DATA:	14/09/2026
PROJETO BASE:			

DIREITOS AUTORAIS RESERVADOS
De acordo com a Lei de Direitos Autorais NR 9.610/1998 - Art.7, par. XIII e X de 19 de Fevereiro de 1998, é proibida a reprodução, total ou parcial do conteúdo, sem prévia autorização do autor do projeto.
Autor deste projeto: Track Eventos (CNPJ 12.121.582/0001-43)
Planta sujeita a alteração.